
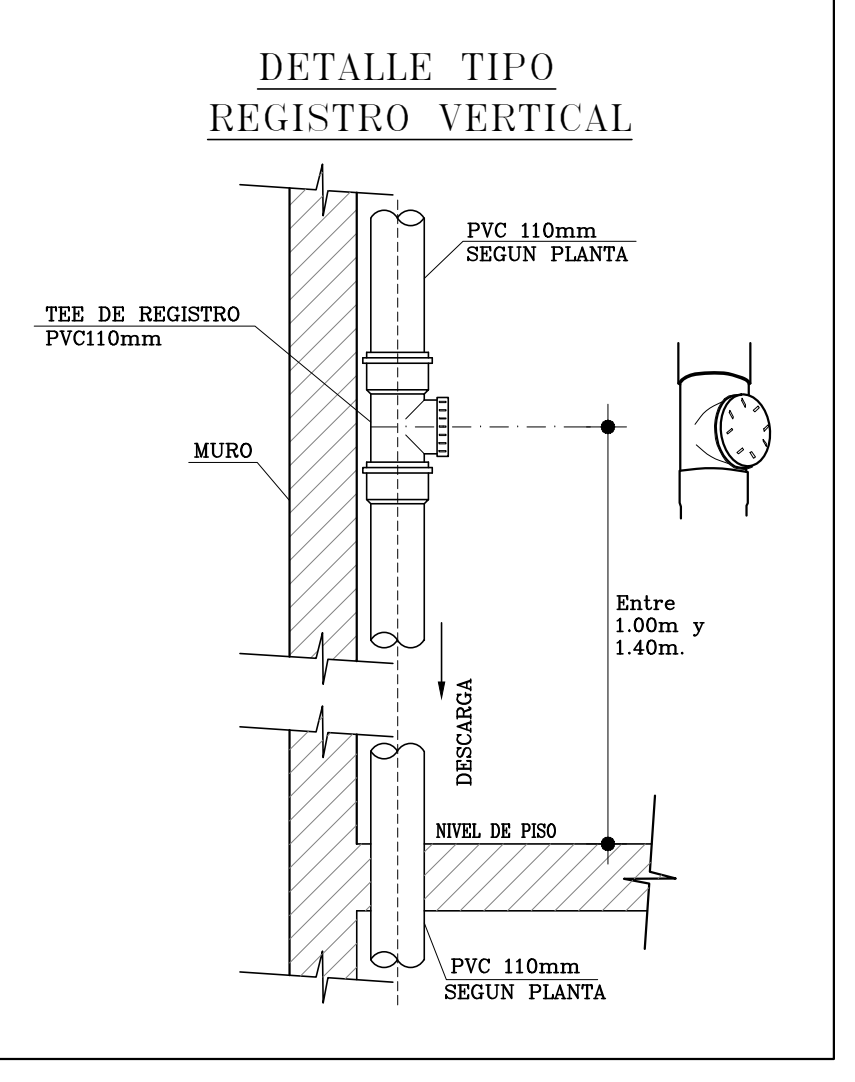
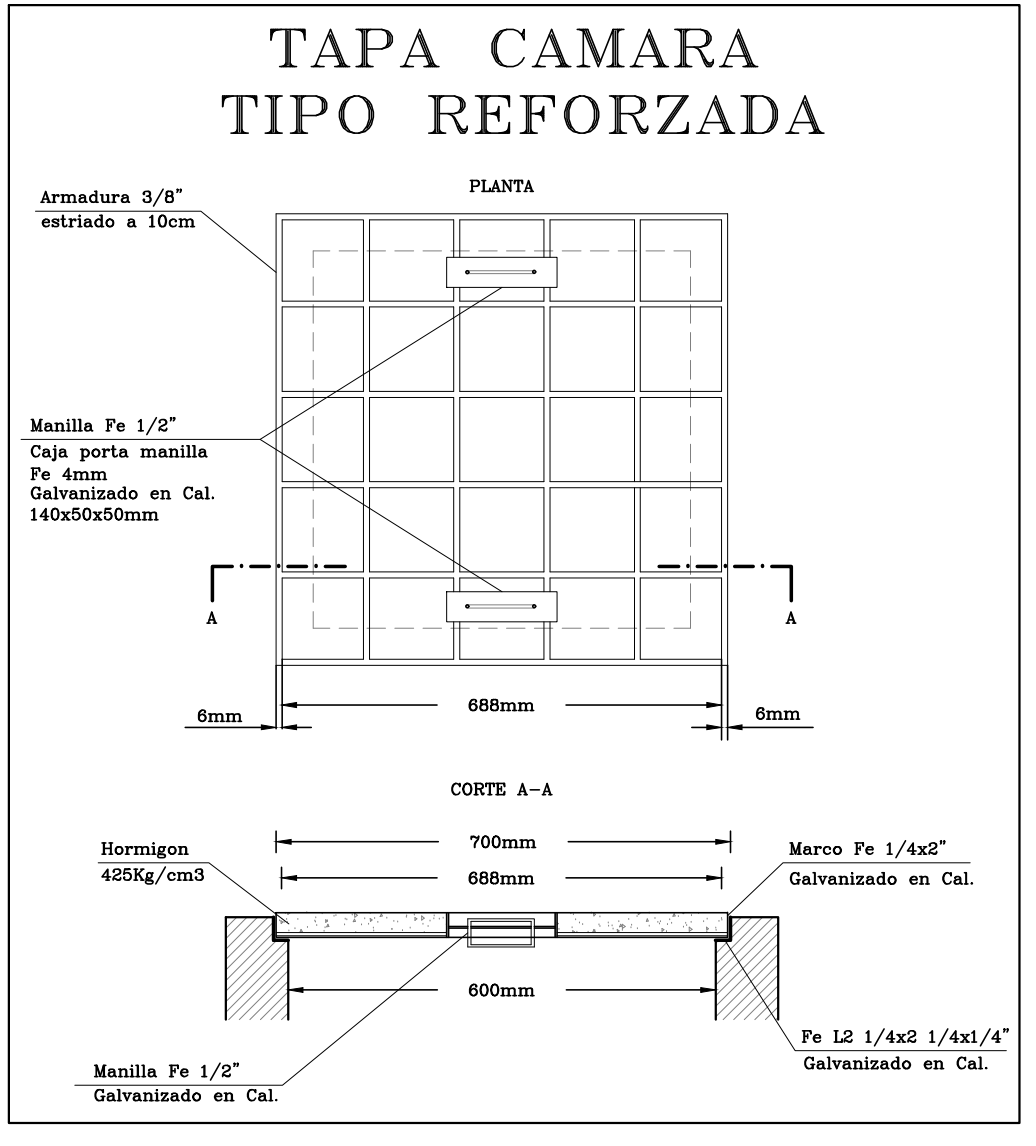
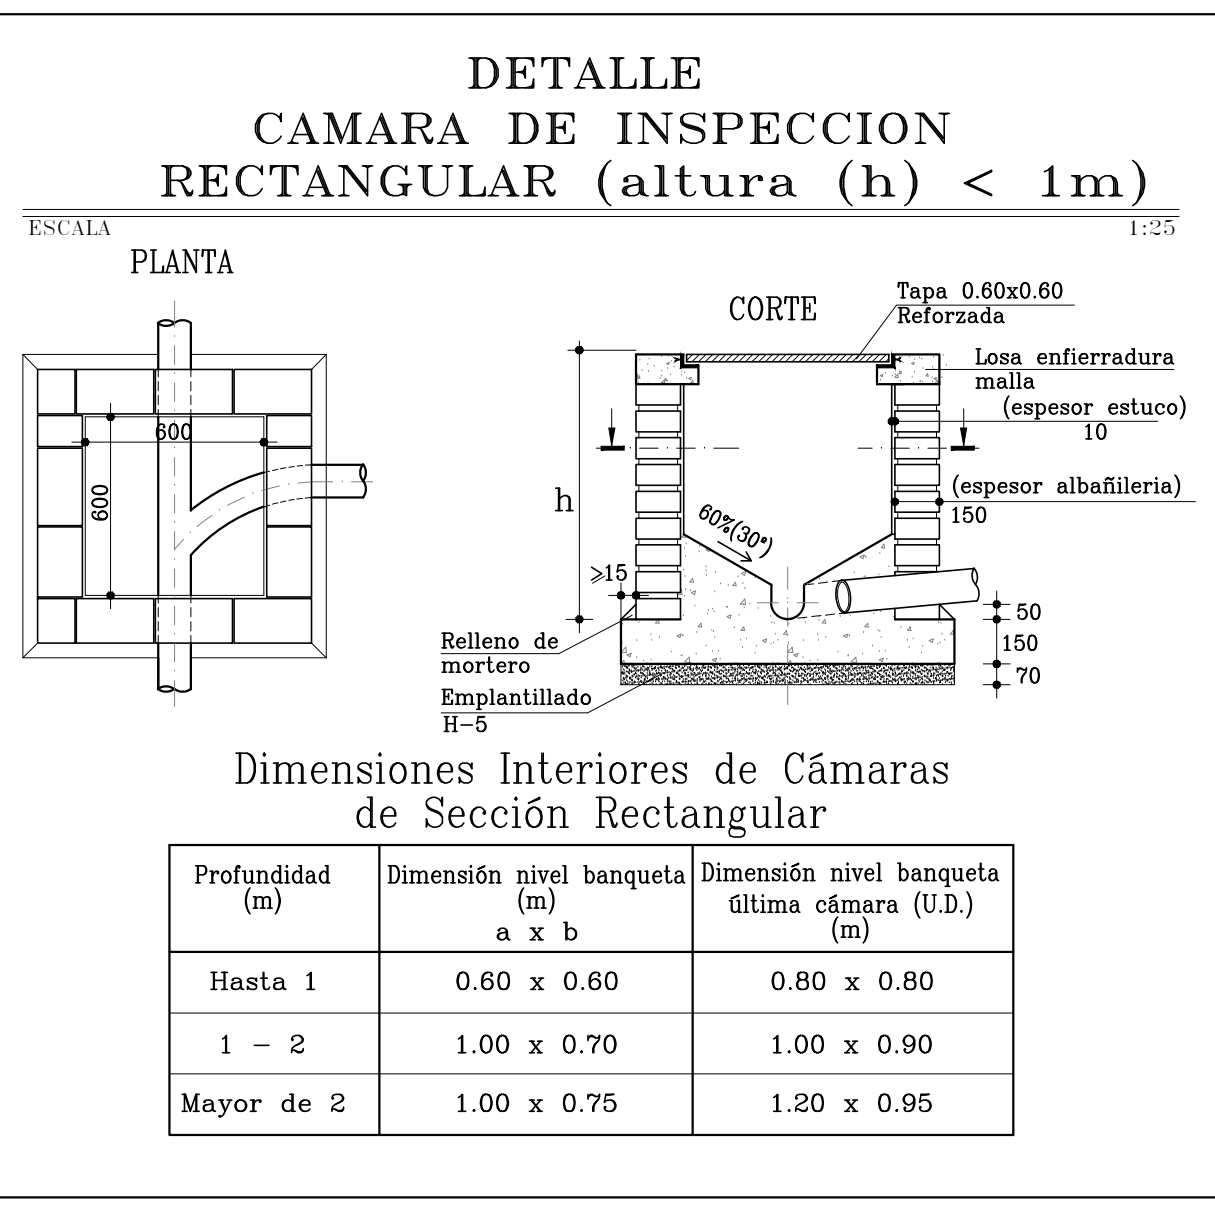
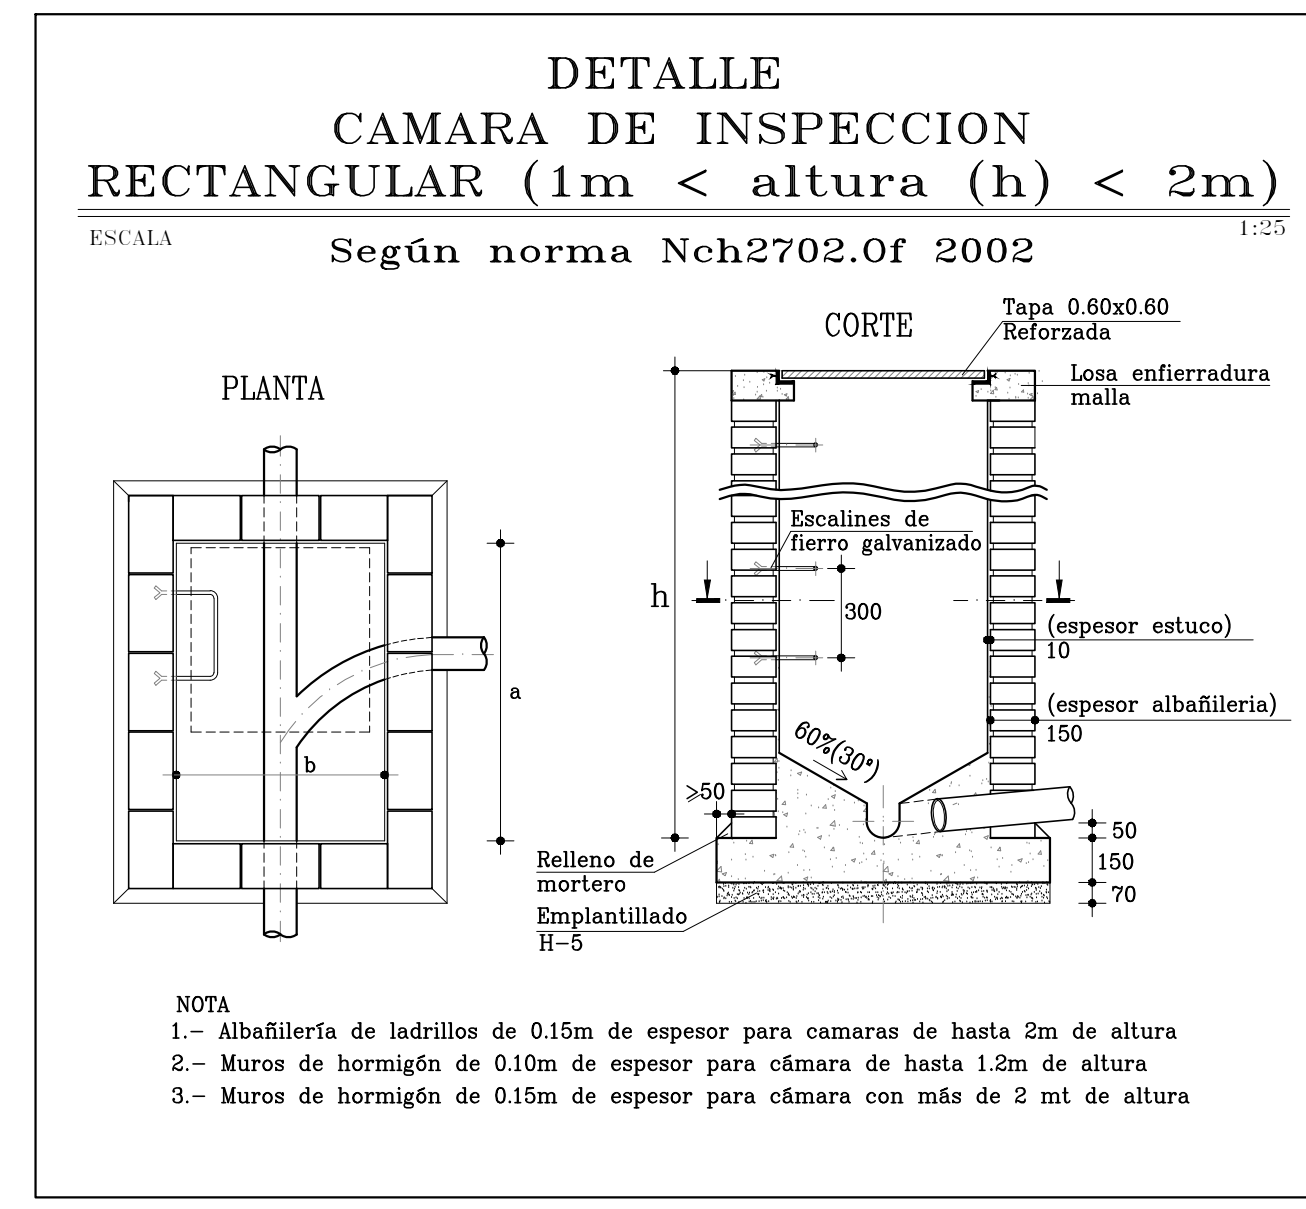


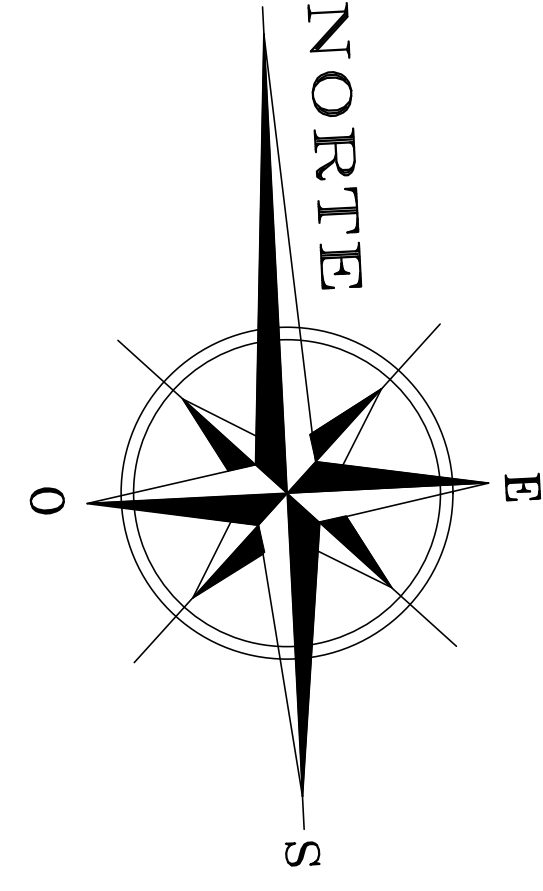


NOTA :

- 1.- Toda la instalación proyectada, se ejecutará en cancheta de P.V.C. sanitario con unión ángel.
- 2.- Los contras de los artefactos, se instalarán de acuerdo a los catálogos de artefactos y planos de detalles de bords entregados por arquitectura.
- 3.- Las cámaras de inspección deben tener sus tapas a la vista y registrable para futuras reparaciones.
- 4.- Las cámaras de inspección, deben tener escalines de fierro galvanizado cada 0.30 m.
- 5.- Las aguas lluvias son absorbidas por el terreno natural y el exceso sale a la calle.
- 6.- La solución que muestra el plano solo tiene carácter informativo, por lo que será responsabilidad del contratista, antes de iniciar la colocación de canchetas, hacer un replanteo general, para verificar las cotas, pendientes y puntos de conexión señalados en los planos, se pueden ejecutar según lo proyectado.


SIMBOLOGIA

---	TUBERIA EXISTENTE POR TIERRA O BAJO RADIER
---	TUBERIA POR SOBRE O BAJO LOSA BAJO RADIER O TIERRA
□	TEE DE REGISTRO
→	SENTIDO DE ESCURRIMIENTO
●	PUNTO DESCARGA EXISTENTE
○	PUNTO VENTILACION PROYECTADA
S/L	DESCARGA SOBRE LOSA
D.N°	TUBERIA DESCARGA VERTICAL
V.N°	TUBERIA VENTILACION
□	C.I. PROYECTADA
○	C.I. EXISTENTE

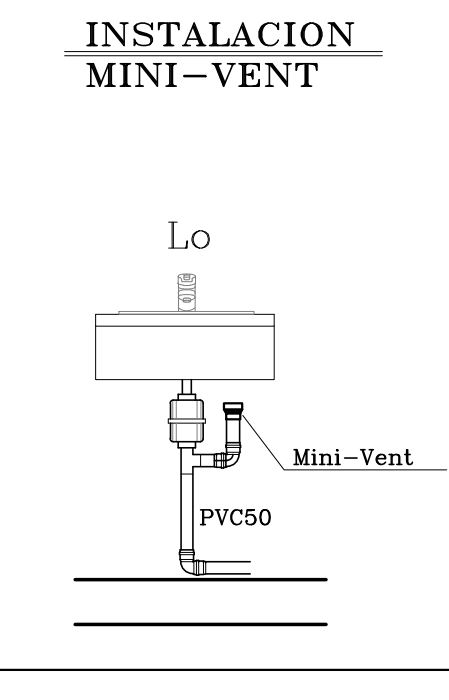

DATOS DE U.D. EXTTE.

DISTANCIA : A 293.00 m. DE ESQUINA AV. DE LA VICTORIA	
LARGO U.D.	= 20.00 m.
PENDIENTE U.D.	= 20.5 %
DIAMETRO U.D.	= 100 mm.
PROFUNDIDAD U.D. (C.I. N°1)	= 1.19 m.
DIAM. COLECTOR	= 200 mm.
PROF. COLECTOR	= 2.50 m.

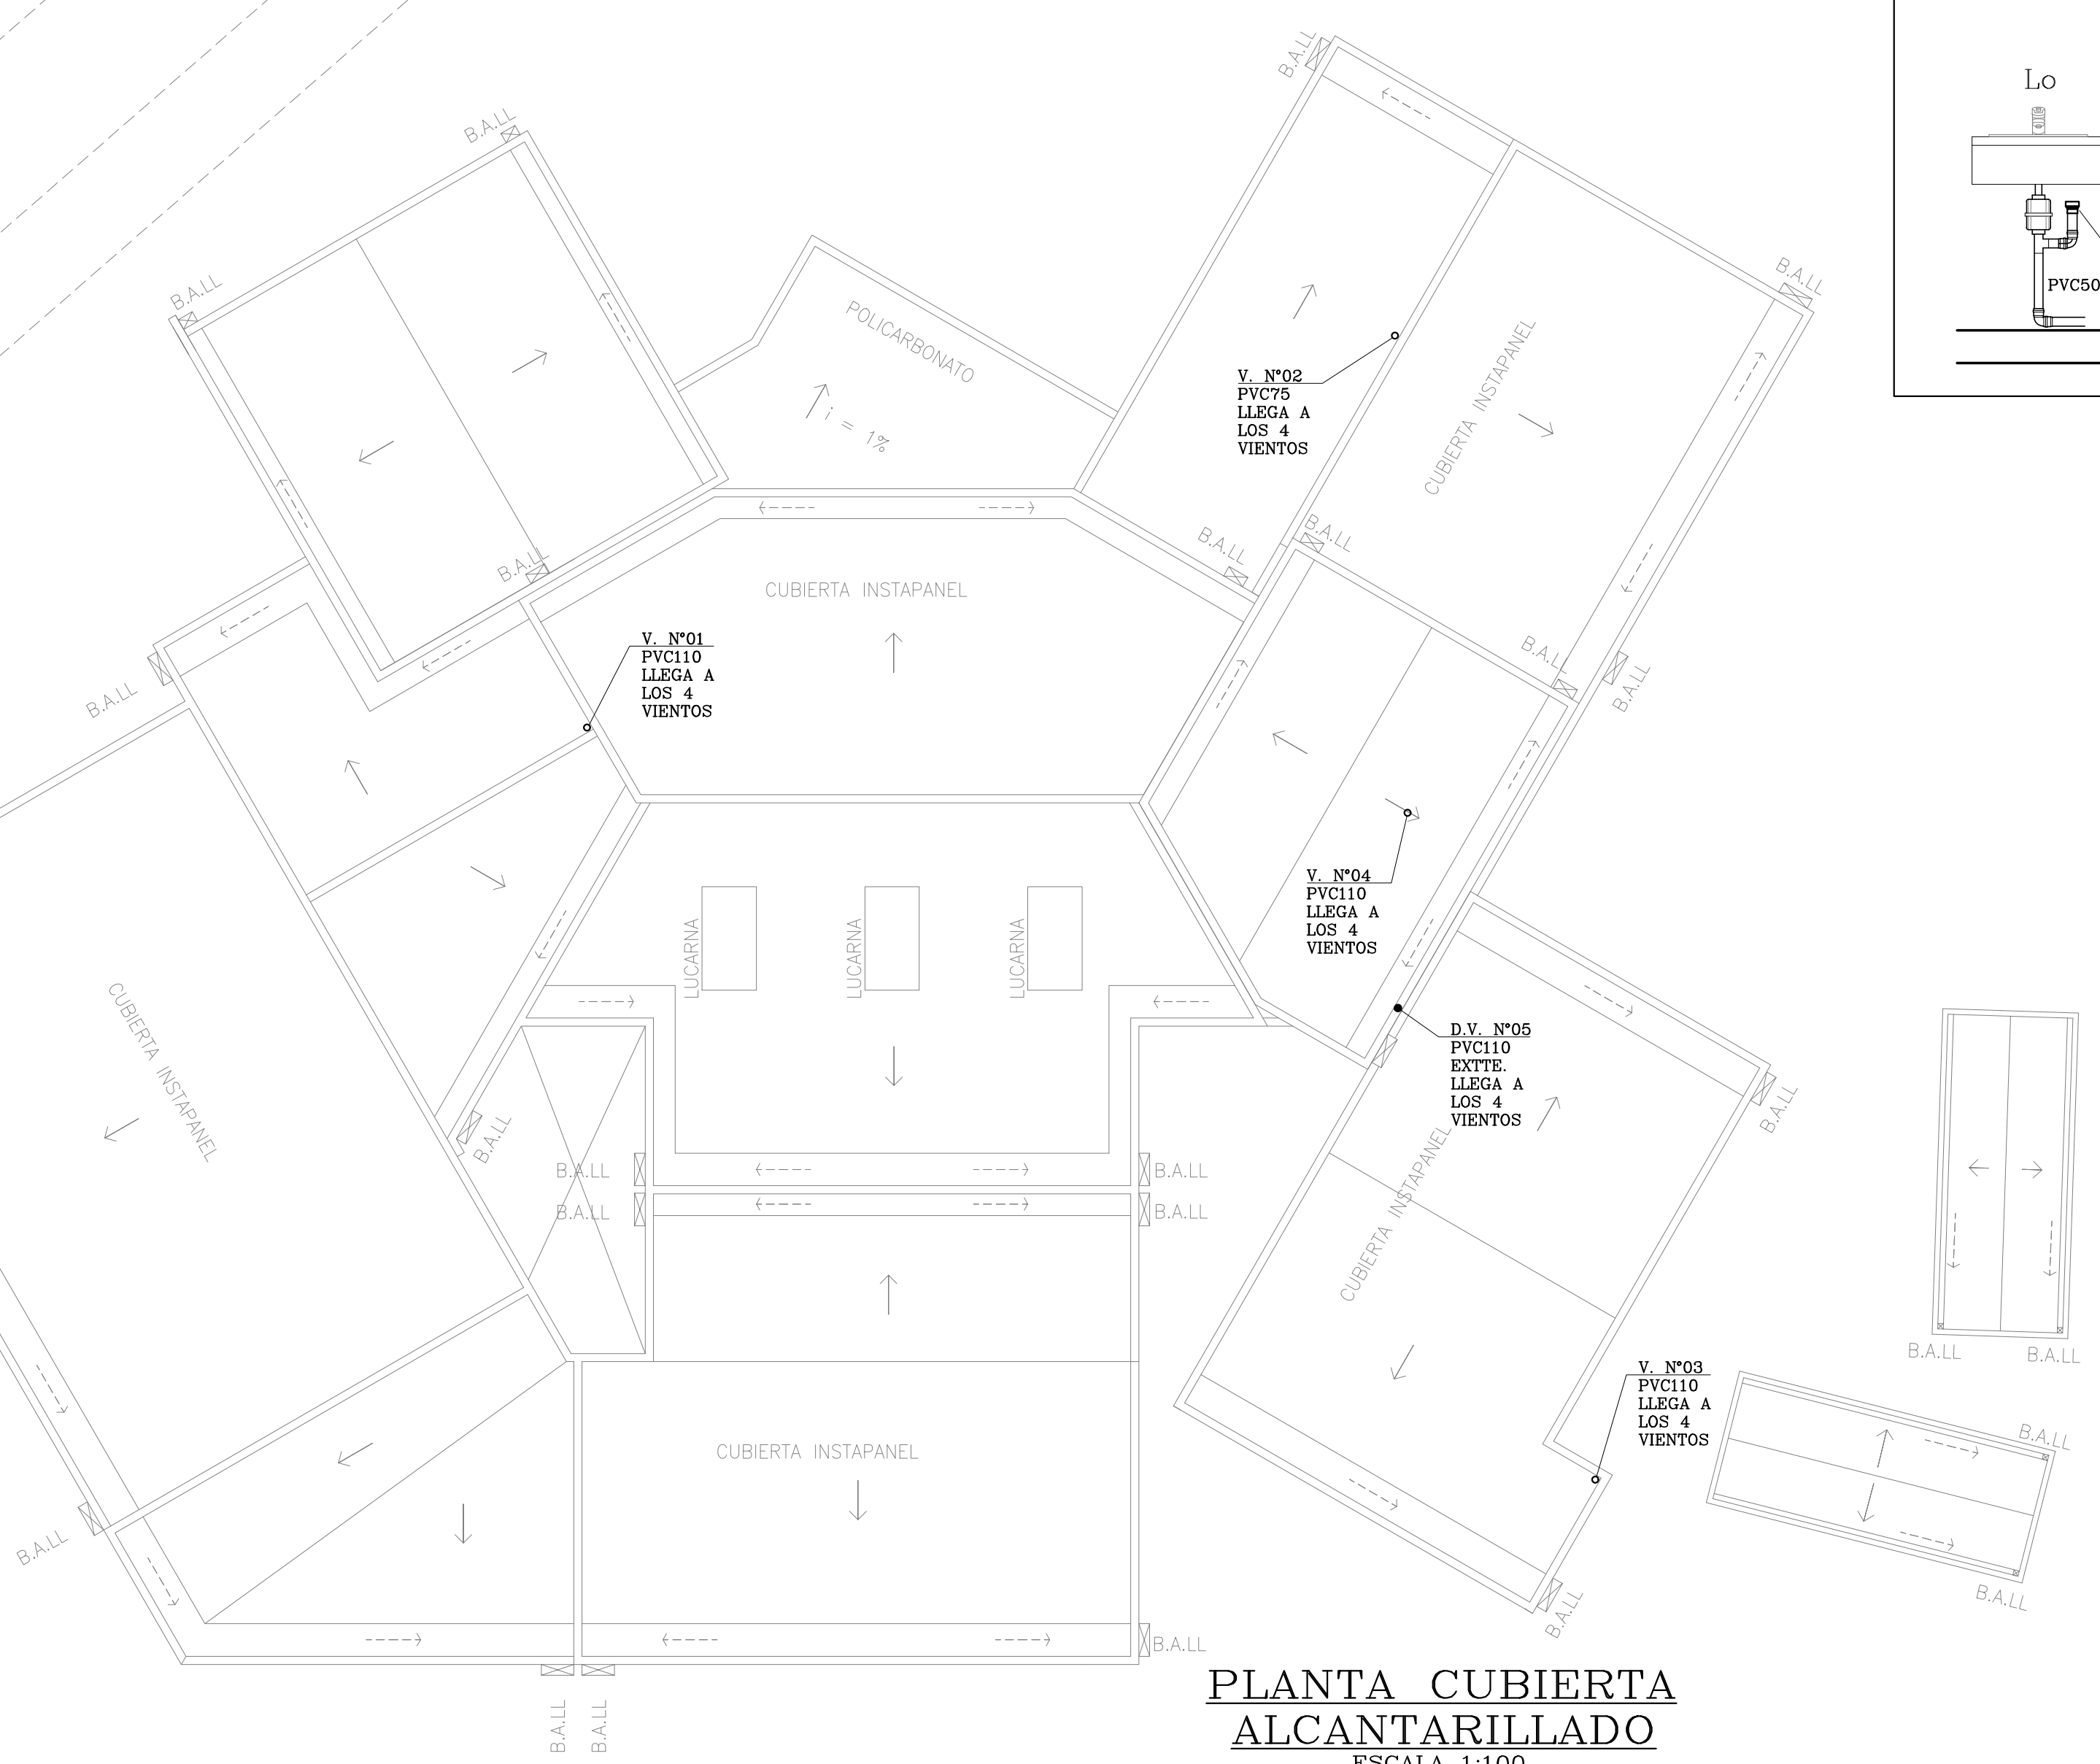

CUADRO DE U.E.H. POR GRAVITACION

ARTEFACTO	CLASE	CANTIDAD	U.E.H.	TOTAL
Wc	3	8	6	48
Lo	3	13	2	26
BII	3	1	6	6
Lc	3	1	8	8
lv	3	2	6	12
TOTAL				100 U.E.H.

VER PLANO EXTTE. APROBADO N°
DESTINO : ESTABLECIMIENTO DE SALUD

PROYECTO DE INSTALACION DE ALCANTARILLADO DOMICILIARIO

PROYECTO INFORMATIVO	LAMINA				
N°	FECHA	N°	1	DE	1
AVISO DE INICIO	N° 3643	FECHA	25/09/2026		
CERTIFICADO DE FACTIBILIDAD	N° 34.413	FECHA	28/08/2026		

PROYECTO "AMPLIACION COSAM MAIPU"

LIBERTADOR GRAL. BERNARDO O'HIGGINS N° 1000
COMUNA DE MAIPU

UBICACION

NOTAS ACLARATORIAS DE UBICACION

FIRMAS

PROYECTISTA	PROPIETARIO
NOMBRE : SHARON FELDMAN A. PROFESION : INGENIERO CONSTRUCTO RUT : 16.660.120-7 DOMICILIO : PASO DE LOS PATOS 2400, MAIPU F. 988407394 - Correo: contact@ingfield.com	NOMBRE : MUNICIPALIDAD DE MAIPU RUT : 69.070.900-7 Rep. Legal : TOMAS VOGANOVIC ESCUDERO RUT : 17.697.418-4 Domicilio : Av. 5 DE ABRIL N° 6260, MAIPU SANTIAGO

CONTRATISTA

PROYECTO DEFINITIVO
CERTIFICADO DE RECEPCION

N° _____ Fecha _____

Firma Empresa de Servicios Sanitarios